


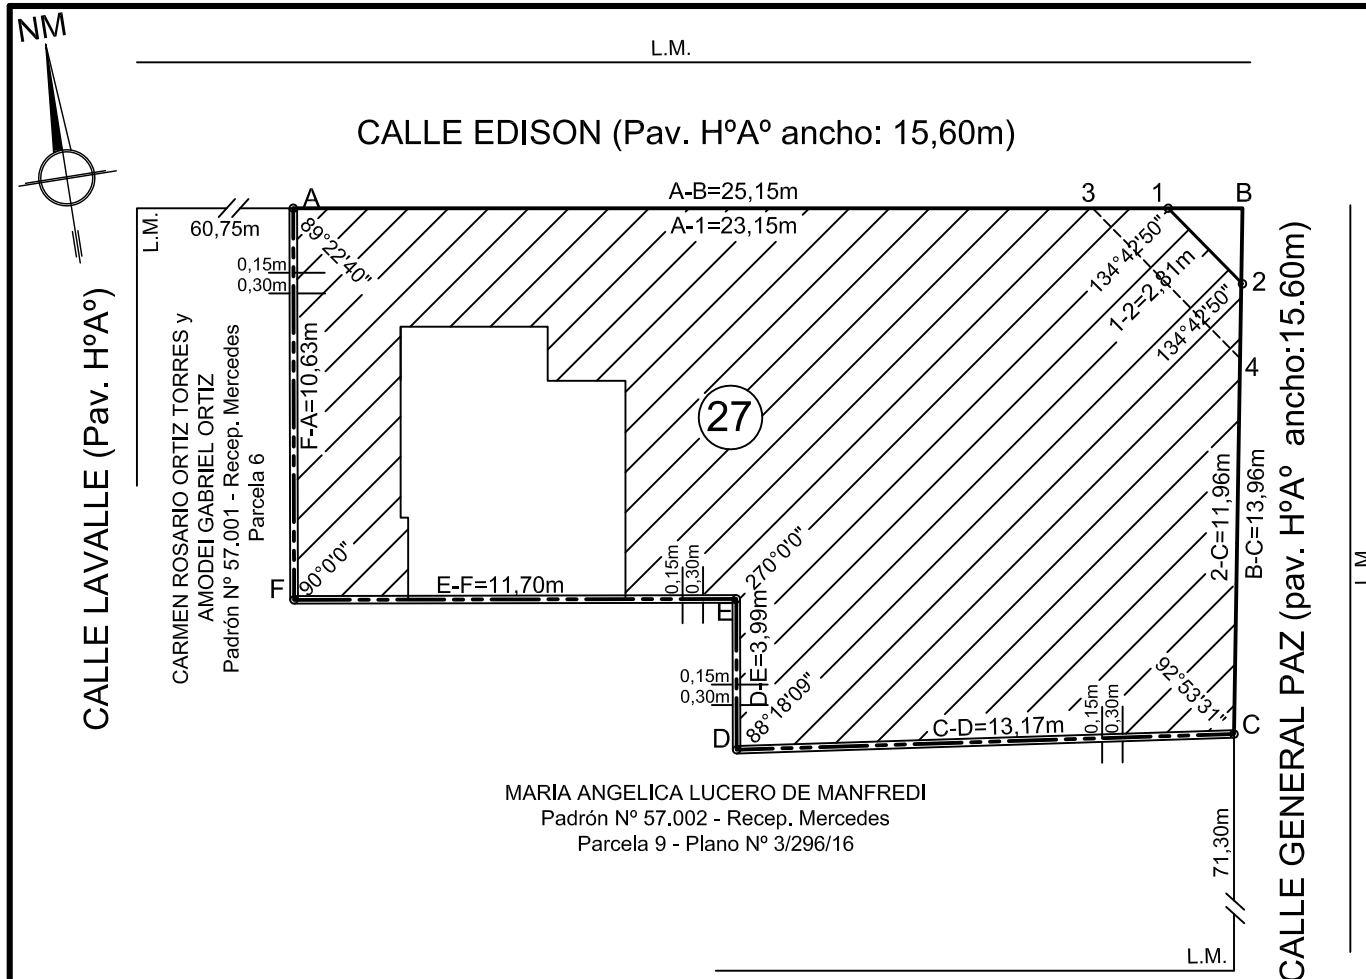

MARIA ANGELICA LUCERO DE MANFREDI
Padrón N° 57.002 - Recep. Mercedes
Parcela 9 - Plano N° 3/296/16


Balance de Superficies		
Sup. Parcela 27	310,8800 m2	Edificado
Sup. ochava existente	2,0000 m2	
Sup. total s/mensura	312,8800 m2	
Sup.S/Título	318,5150 m2	
Diferencia en menos	5,6350 m2	

DETALLE OCHAVAS


Sup. ochava existente = 2,00m2
Sup. ochava proyectada = 6,00m2

Sup. de Mejoras	Altura	Fecha Const.
Cubierta	271,27m ²	P. B.:5,00m + 50 años

CROQUIS S/TITULO

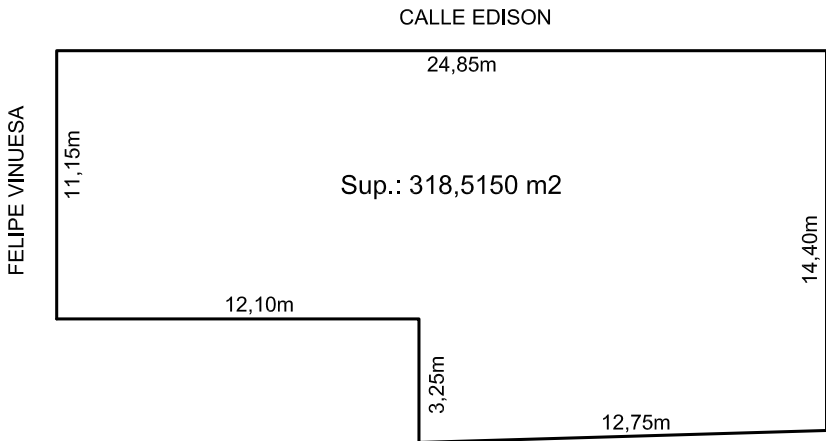

MARIA CANGIANO DE CAVUOTO

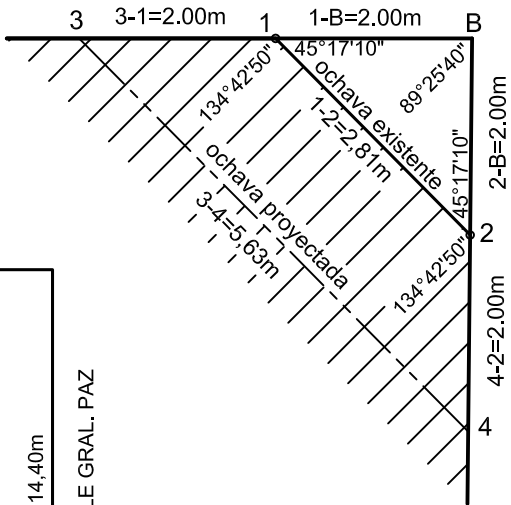

Coordenadas Vinculación

Sistema POSGAR 94 Coordenadas Gauss - Krüger		
Vértice	Norte (X)m	Este (Y)m
A	6.273.204,45	3.549.709,46
B	6.273.198,05	3.549.733,78

"Las coordenadas han sido determinadas en forma aproximada y al solo efecto del vuelco Cartográfico"

PROVINCIA DE SAN LUIS

3 318 17

Departamento: GENERAL PEDERNERA

Partido: MERCEDES

Lugar: Calle General Paz esquina Edison
Ciudad de Villa Mercedes

Objeto: MENSURA

Propietario:

NILDA ADRIANA CANGIANO
D.N.I. N° 12.722.032

INSCRIPCION DE DOMINIO	PADRON	RECEPTORIA
Matrícula N° 2-6039 R° 6 A° 1 y 2	57.015	Mercedes

NOMENCLATURA CATASTRAL DE ORIGEN

CIRCUNSCRIPCION	CUADRANTE	SECCION	MANZANA	PARCELA
Ciudad de Mercedes		5	84	27

NOTA OFICIAL:
"El presente plano ha sido rubricado con
firma digital-Ley Provincial V-0591-2007".-

OBSERVACIONES: Los vértices están materializados con encuentro de muros.

Villa Mercedes (S.L) Octubre de 2017

JUAN JOSÉ BLANCO LAXAGUE
Agrimensor
Matrícula C.A.S.L. N° 296

A ESCALA 1:200